

exo

AGENCE
D'ARCHITECTES

13 RUE DE LA RESISTANCE
14400 BAYEUX

T +33(0) 2 31 22 36 44

AGENCE@EXO-ARCHITECTES.FR
EXO-ARCHITECTES.FR

Jacques O. Legendre
Joachim Engelhard
Vanina Varin

Ordre des Architectes
Af. nationale : S15668
Af. régionale : bnoS01157

Construction d'un immeuble
Boulevard Montgomery
14400 BAYEUX

SITUATION

Référence : 1660_ESQ04.pln

SHEMA

Les Rives de l'Orne, 15 Avenue Pierre Mendès
France, 14000 Caen
02 31 46 91 40




ETUDE 2

INDICE I

18/09/2017

Ces plans sont destinés à l'instruction du permis de construire et ne sont en aucun cas des plans d'exécution - REPRODUCTION INTERDITE -

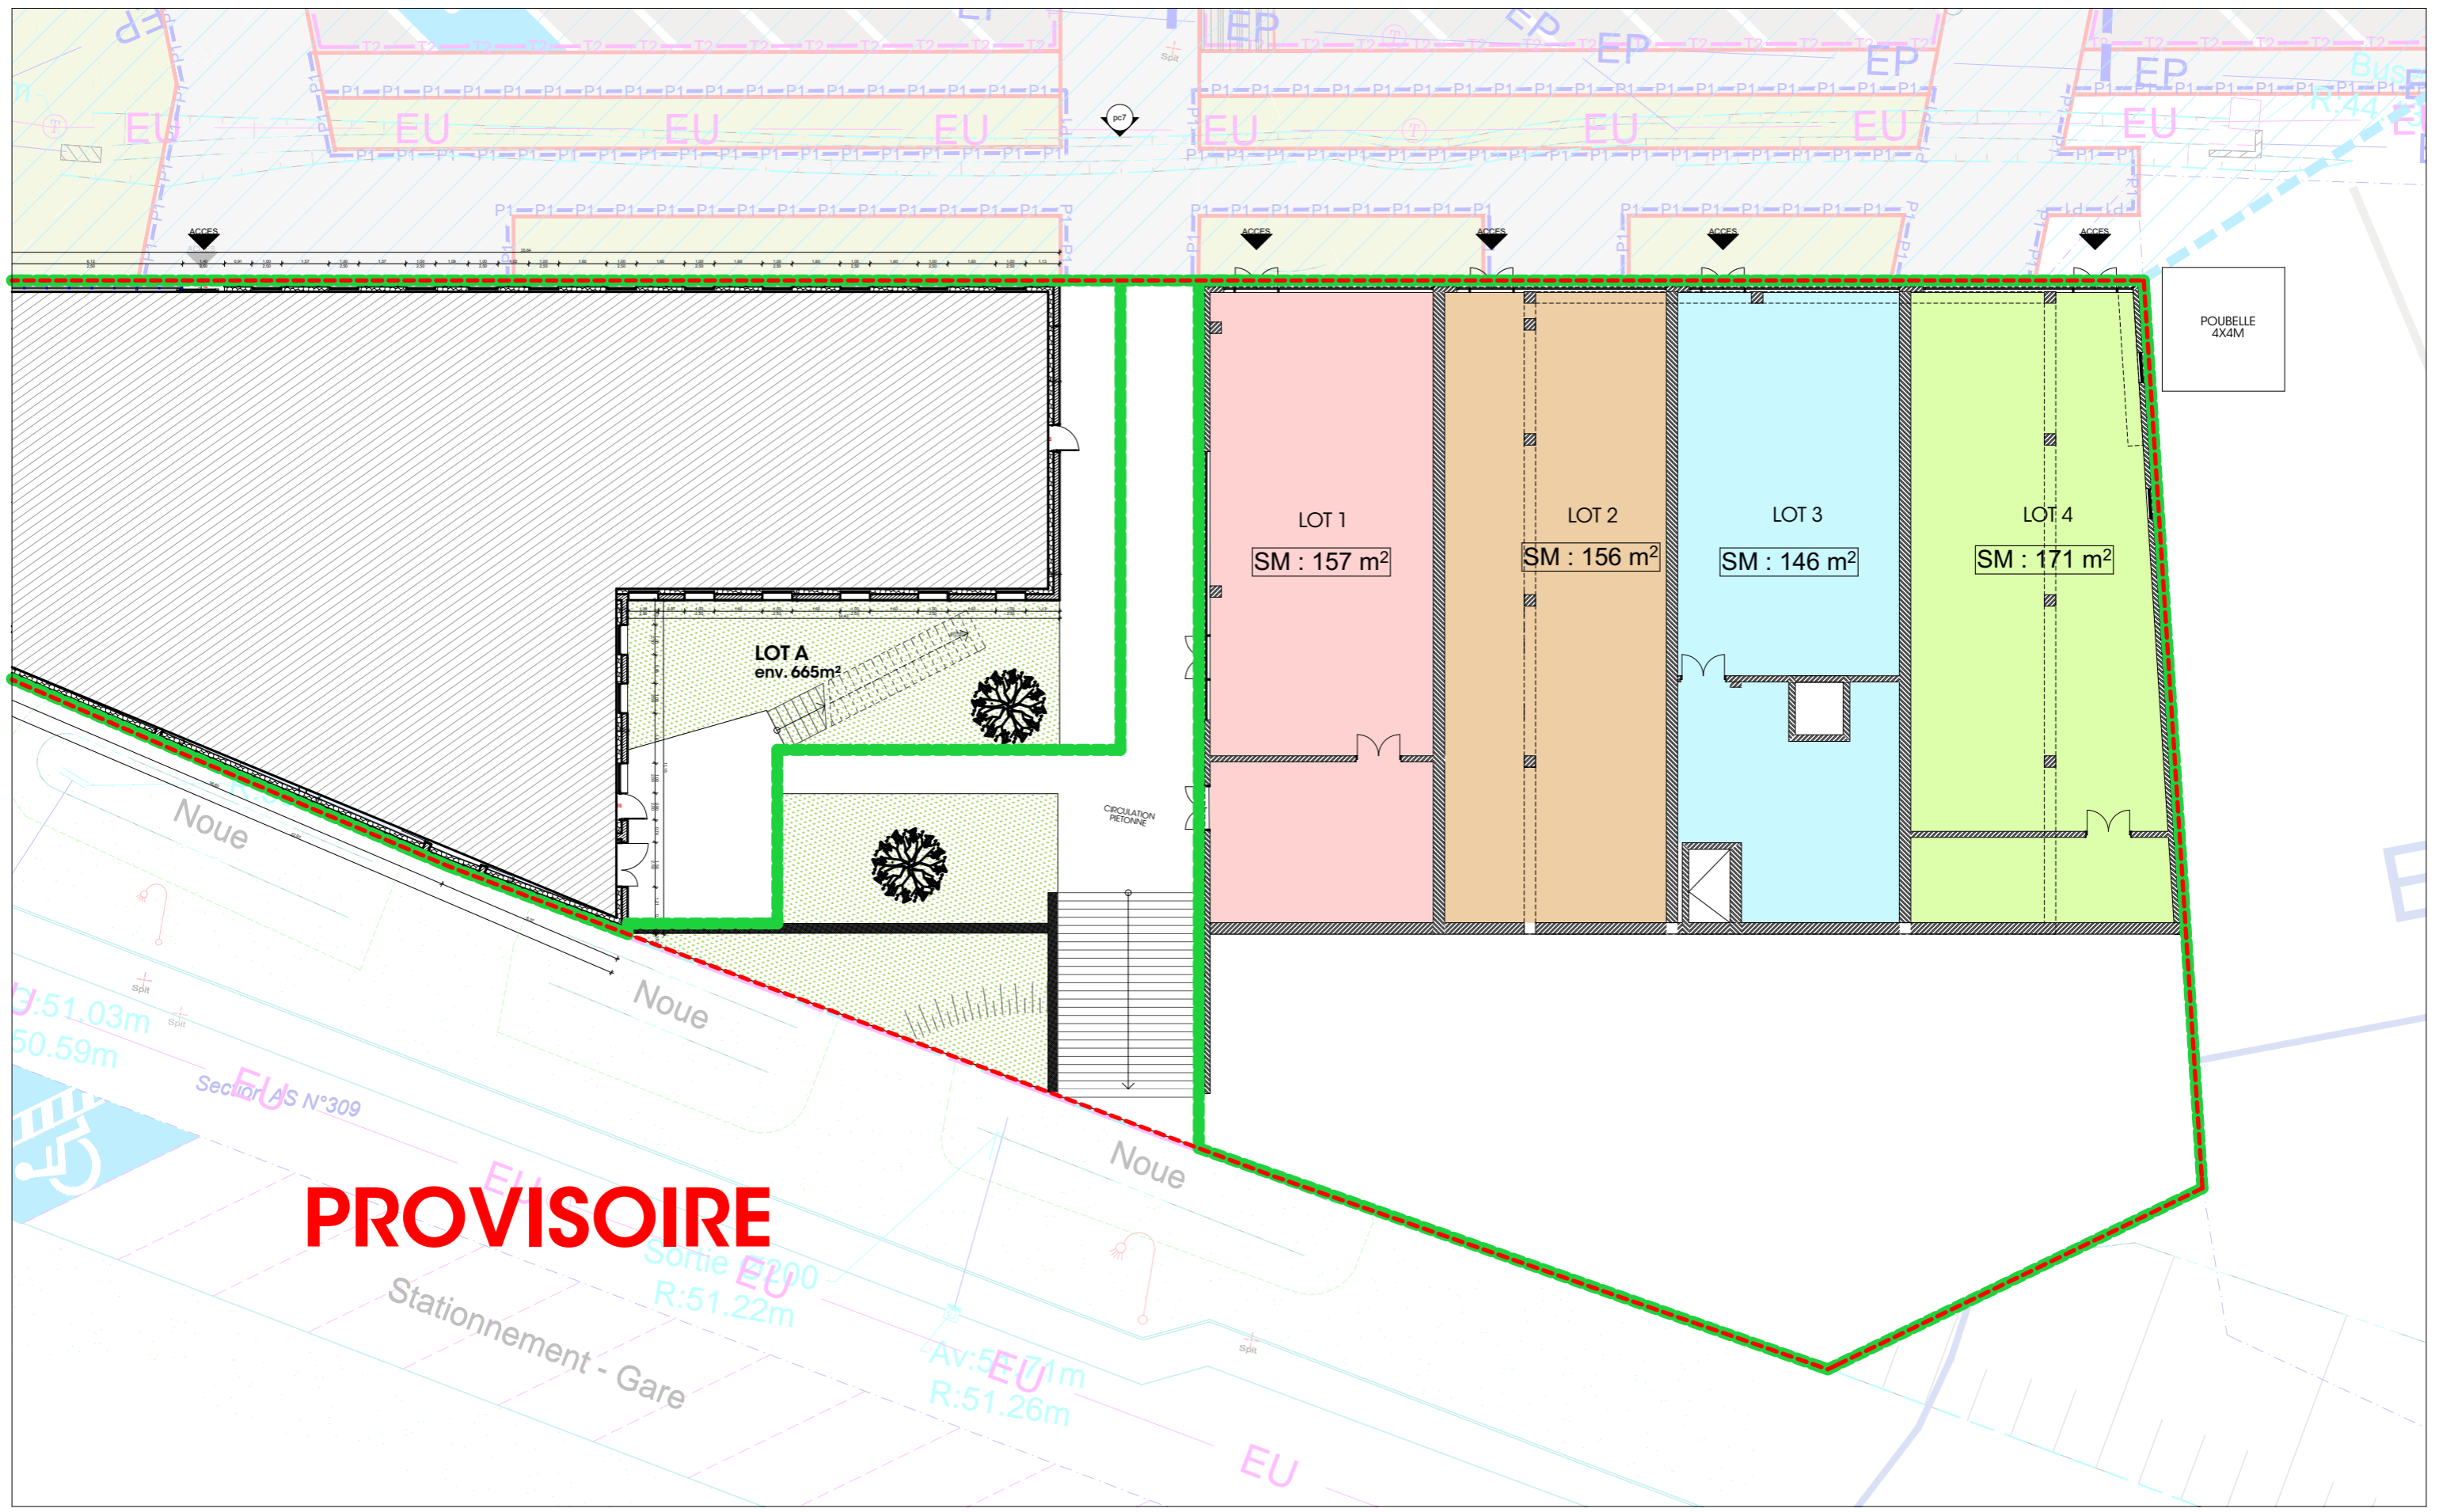

PROVISOIRE

exo AGENCE D'ARCHITECTES

13 RUE DE LA RESISTANCE
14400 BAYEUX
T +33(0) 2 31 22 36 44
AGENCE@EXO-ARCHITECTES.FR
EXO-ARCHITECTES.FR

Jacques O. Legendre
Joachim Engelhard
Vanina Varin

Ordre des Architectes
Af. nationale : S15668
Af. régionale : bnoS01157

Construction d'un immeuble
Boulevard Montgomery
14400 BAYEUX

PLAN NIVEAU 0 (1/200ème)


Référence : 1660_ESQ04.pln

SHEMA
Les Rives de l'Orne, 15 Avenue Pierre Mendès
France, 14000 Caen
02 31 46 91 40



ETUDE 2
INDICE I
18/09/2017

Ces plans sont destinés à l'instruction du permis de construire et ne sont en aucun cas des plans d'exécution - REPRODUCTION INTERDITE -

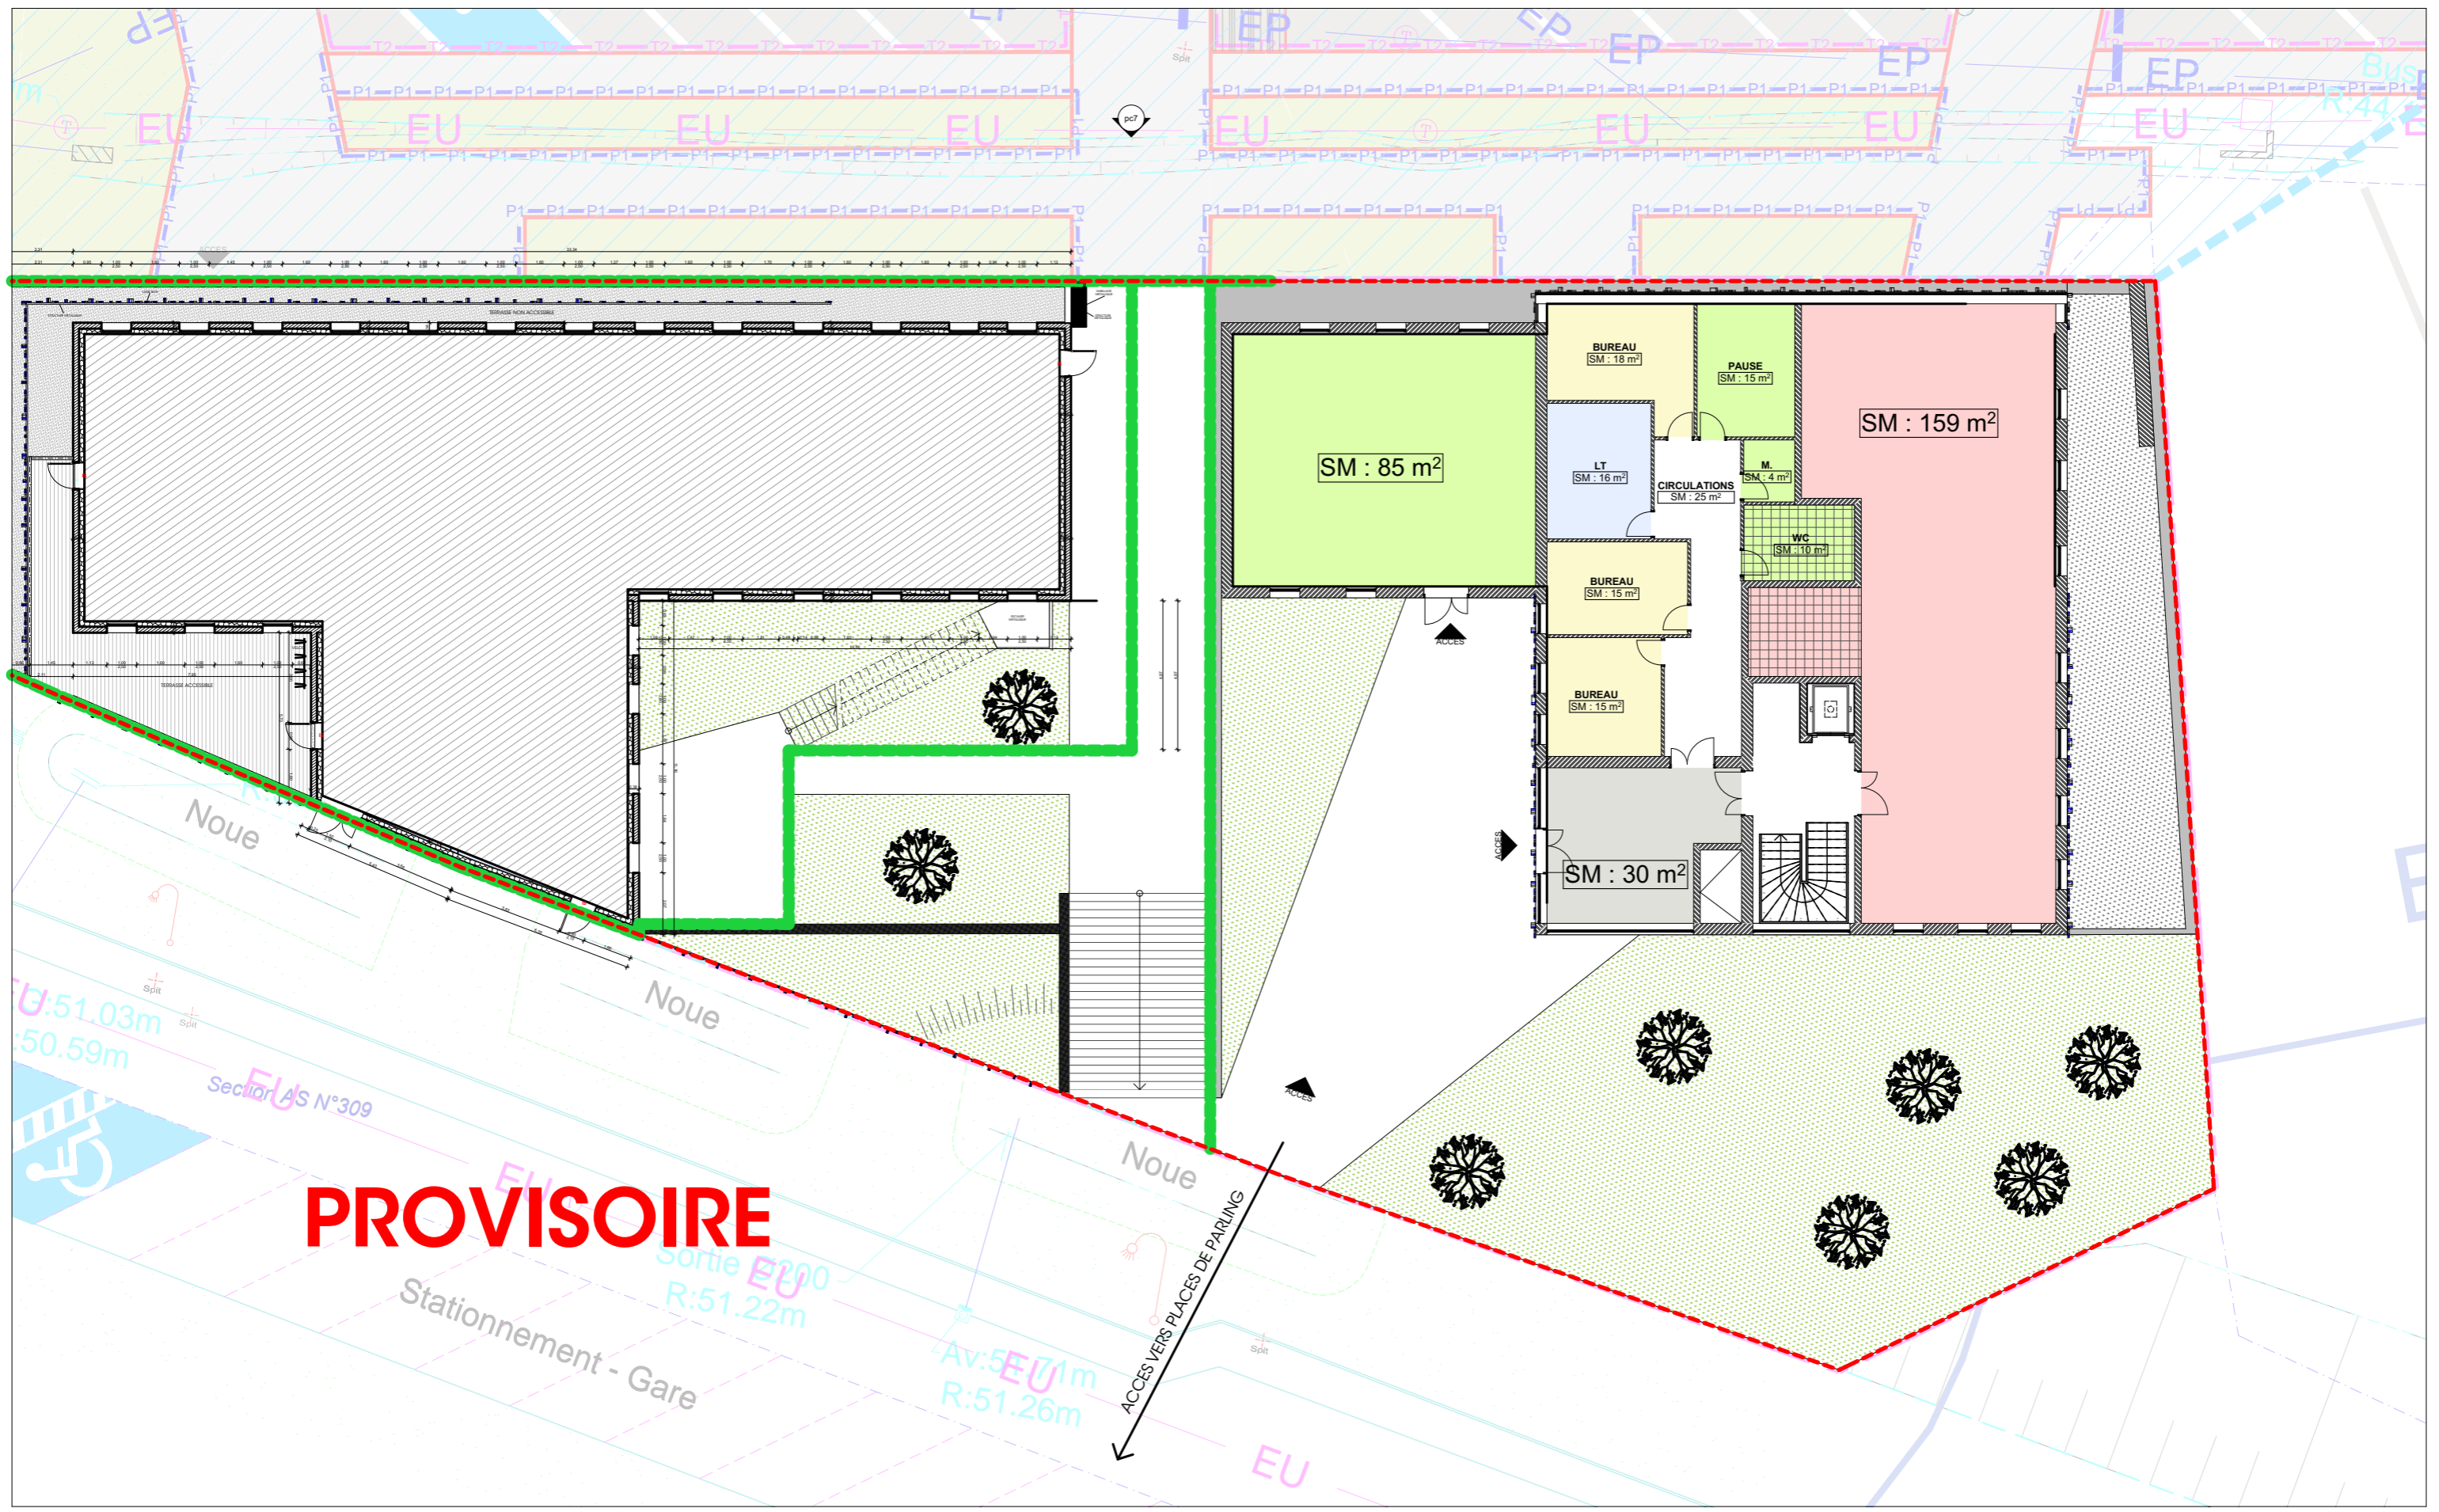

PROVISOIRE

exo AGENCE D'ARCHITECTES

13 RUE DE LA RESISTANCE
14400 BAYEUX
T +33(0) 2 31 22 36 44
AGENCE@EXO-ARCHITECTES.FR
EXO-ARCHITECTES.FR

Jacques O. Legendre
Joachim Engelhard
Vanina Varin

Ordre des Architectes
Af. nationale : S15668
Af. régionale : bnoS01157

Construction d'un immeuble
Boulevard Montgomery
14400 BAYEUX

PLAN NIVEAU 1 (1/200ème)

Référence : 1660_ESQ04.pln

SHEMA
Les Rives de l'Orne, 15 Avenue Pierre Mendès
France, 14000 Caen
02 31 46 91 40

Ces plans sont destinés à l'instruction du permis de construire et ne sont en aucun cas des plans d'exécution - REPRODUCTION INTERDITE -

UMA

ETUDE 2
INDICE I
18/09/2017



exo

AGENCE
D'ARCHITECTES

13 RUE DE LA RESISTANCE
14400 BAYEUX

T +33(0) 2 31 22 36 44

AGENCE@EXO-ARCHITECTES.FR
EXO-ARCHITECTES.FR

Jacques O. Legendre
Joachim Engelhard
Vanina Varin

Ordre des Architectes
Af. nationale : S15668
Af. régionale : bnoS01157

Construction d'un immeuble
Boulevard Montgomery
14400 BAYEUX

FACADE DE PRINCIPE 1/200ème + PERSPECTIVE

Référence : 1660_ESQ04.pln

SHEMA

Les Rives de l'Orne, 15 Avenue Pierre Mendès
France, 14000 Caen
02 31 46 91 40



ETUDE 2

INDICE I

18/09/2017

Ces plans sont destinés à l'instruction du permis de construire et ne sont en aucun cas des plans d'exécution - REPRODUCTION INTERDITE -