


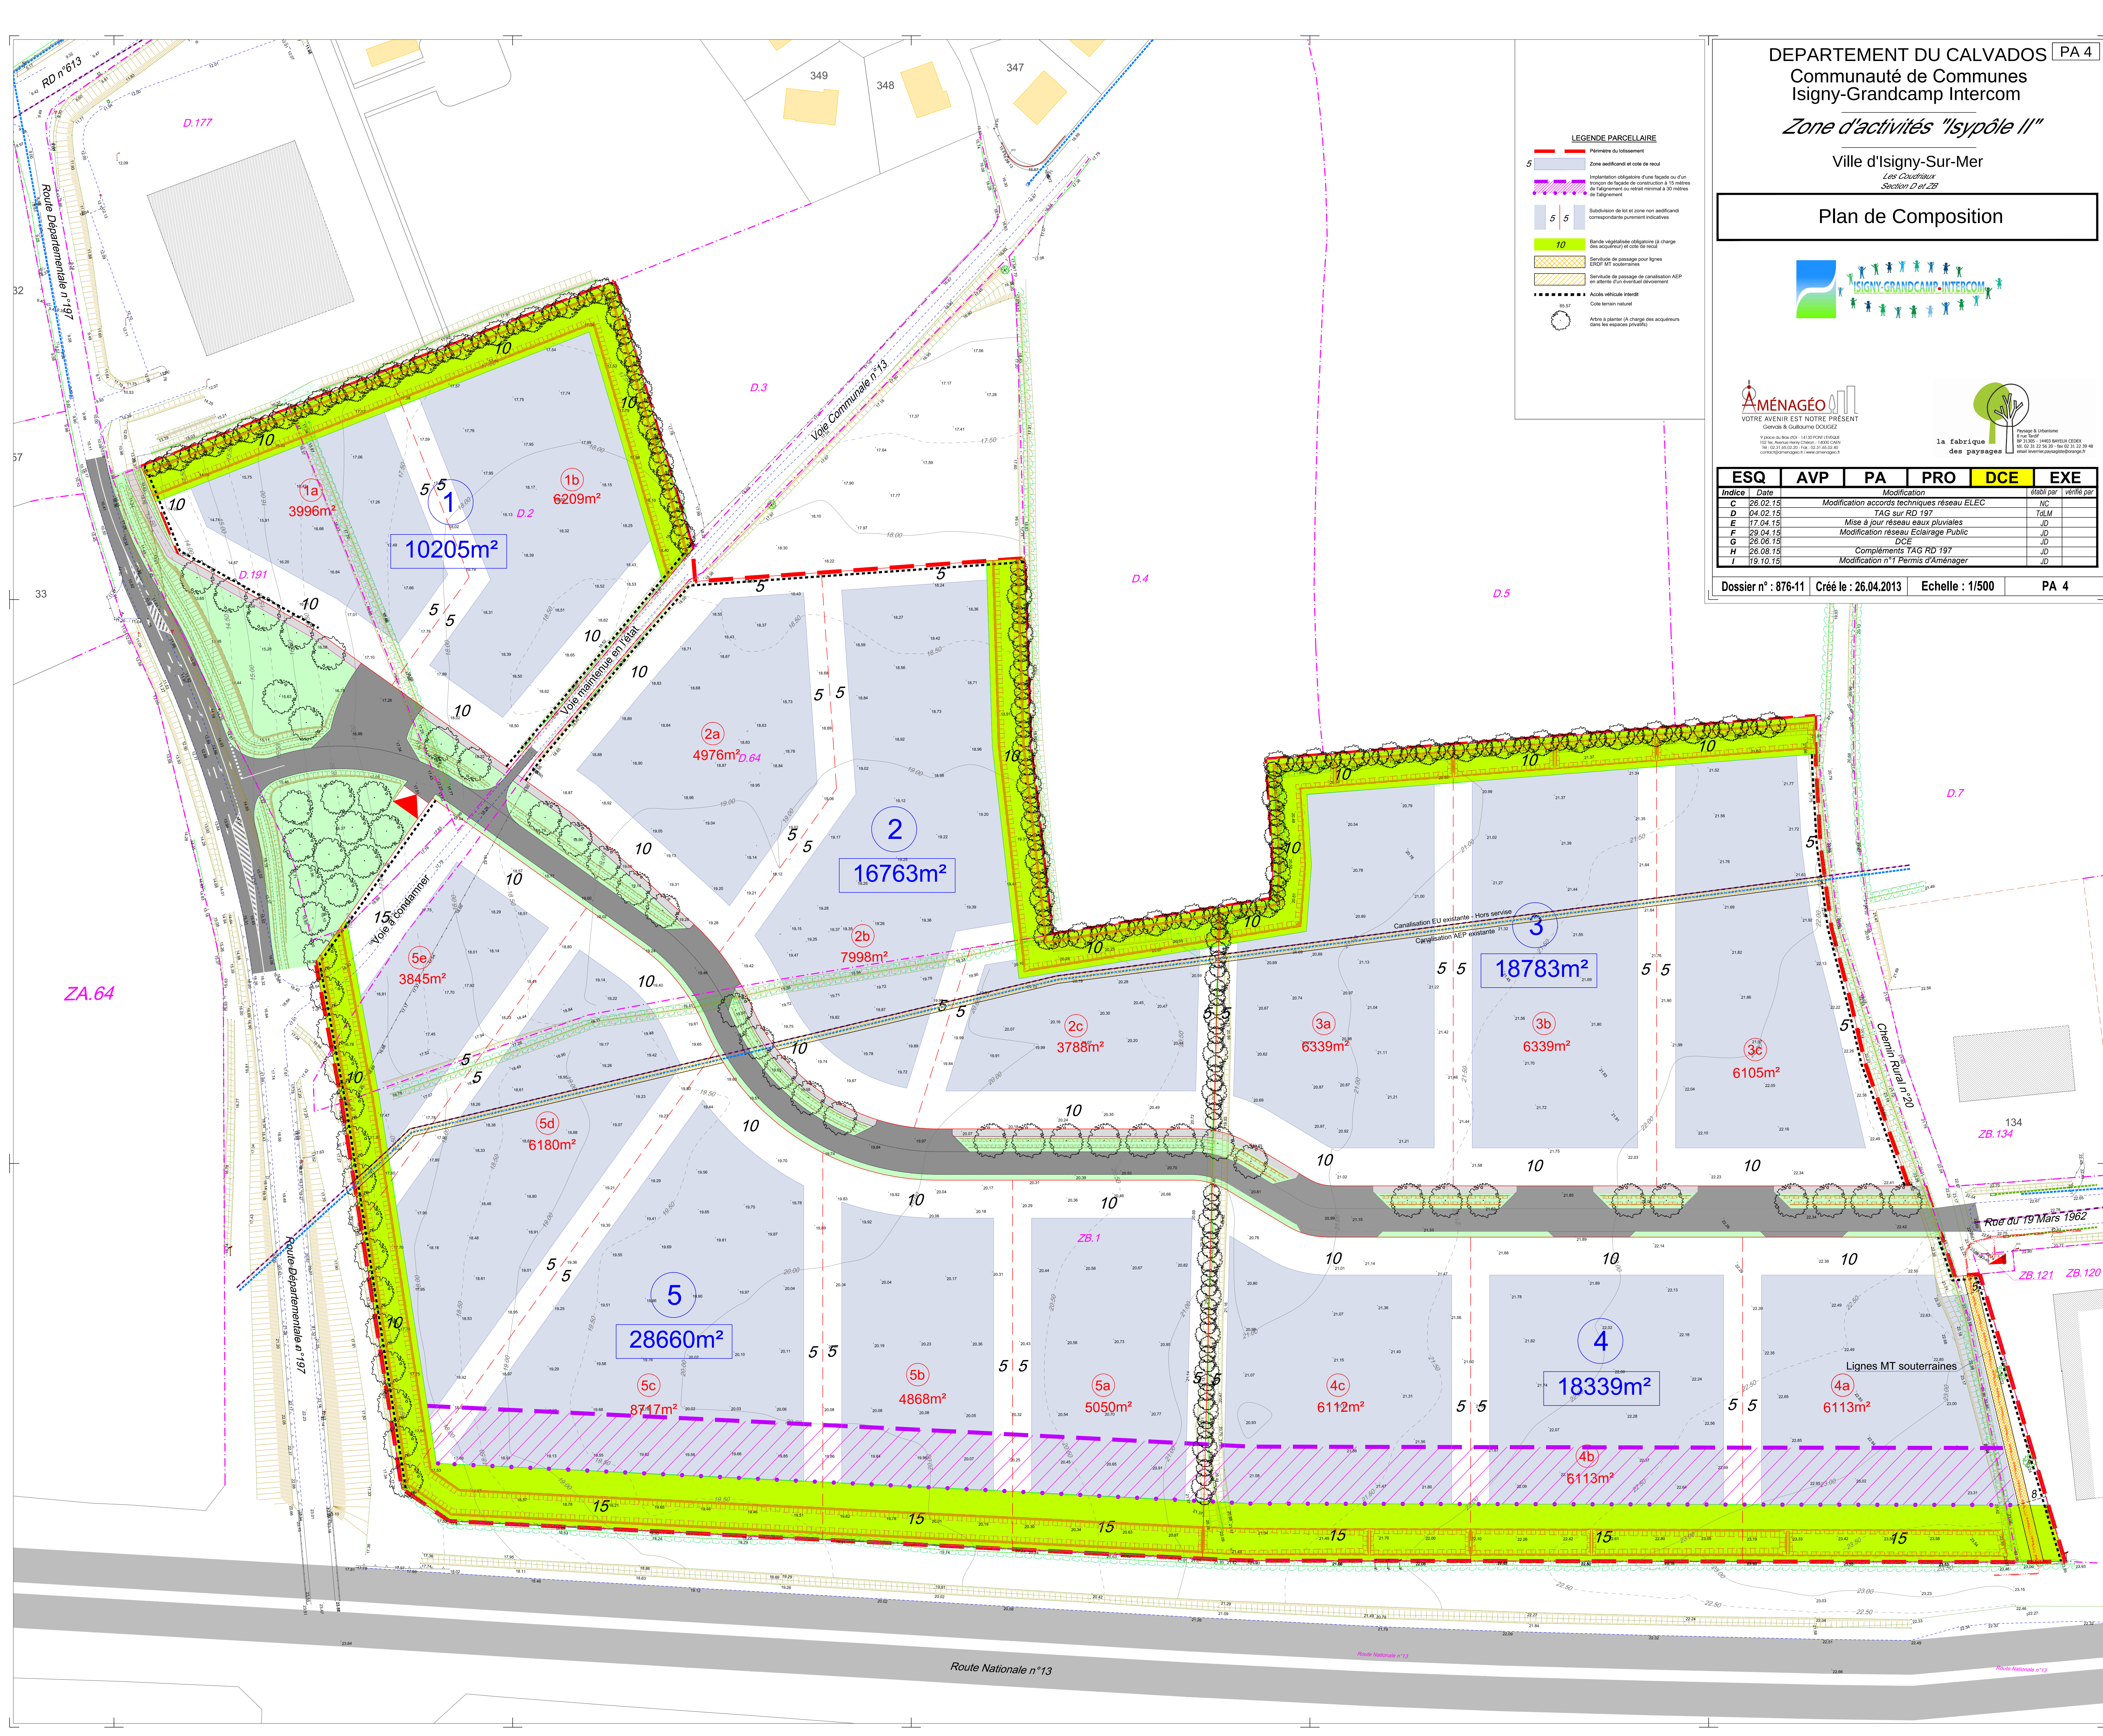

LEGENDE PARCELLAIRE

- 5 Planière du lotissement
- 5 Zone ordonnée et cote de recul
- 5 5 Indication obligatoire d'une limite ou d'un danger de rupture de construction à 5 mètres de l'alignement ou d'un retrait à 30 mètres de l'alignement
- 5 5 Subdivision de lot et zone non assainie correspondant ponctuellement
- 10 Barrière végétalisée obligatoire (à charge des occupants) ou cote de recul
- 10 Servitude de passage pour lignes EDF MT souterraines
- 10 Servitude de passage de canalisation AEP en attente d'un éventuel assainissement
- 10 Accès véhicules interdit
- 10 Cote terrain naturel

DEPARTEMENT DU CALVADOS PA 4
Communauté de Communes
Isigny-Grandcamp Intercom
Zone d'activités "Isypôle II"
Ville d'Isigny-Sur-Mer
Les Coudrains
Section D et ZD

Plan de Composition




VOTRE AVENIR EST NOTRE PRESENT


Projet & Urbanisme

ESQ	AVP	PA	PRO	DCE	EXE
Index	Date	Modification			
C	26.02.15	Modification accords techniques réseau ELEC			NC
D	04.02.15	TAG sur RD 197			Tol.M
E	17.04.15	Mise à jour réseau eaux pluviales			JD
F	29.04.15	Modification réseau Eclairage Public			JD
G	26.06.15	DCE			JD
H	26.08.15	Compléments TAG RD 197			JD
I	19.10.15	Modification n°1 Permis d'Aménager			JD

Dossier n° : 876-11 | Créé le : 26.04.2013 | Echelle : 1/500 | PA 4